

CEMAR
Promueve y construye

T. 950 46 27 17
almeria@cemarsl.com
www.novocemar.es



NOVOCEMAR

ALMERÍA

Tipo H

PLANTA 1-9

NOVO CEMAR

ALMERÍA



Bienvenidos,
estáis **en casa.**

Tipo H

PLANTA 1-9

214,90m²

SUP. CONSTRUIDA +
P/P ZZCC + S.C. TERRAZA

178,46m²

SUP. ÚTIL VIV. (109,64M²) +
S.U. TERRAZA (68,82M²)

141,13m²

SUP. CONSTRUIDA +
P/P ZZCC

120,60m²

SUP. ÚTIL (DIA)
SEGÚN DECRETO 218/2005

128,34m²

SUP. CONST. (DIA)



4 DORMITORIOS




2 BAÑOS



TERRAZA

Hogares creados por familias
para familias, con calidad y
cuidado del detalle.

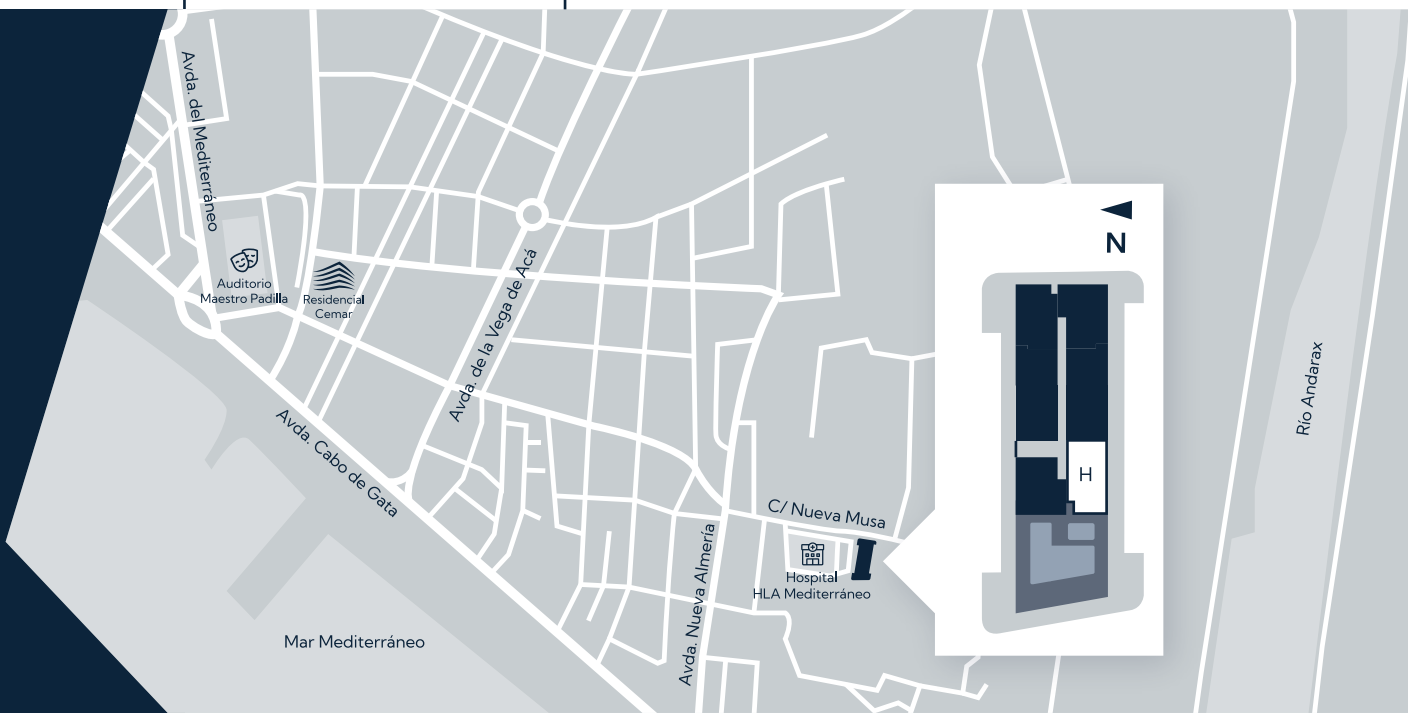

CEMAR
Promueve y construye

T. 950 46 27 17
almeria@cemarsl.com
www.novocemar.es



NOVOCEMAR

ALMERÍA

Tipo H _{AB}

PLANTA 1-9

NOVO CEMAR

ALMERÍA



Bienvenidos,
estáis **en casa.**

Tipo H_{AB}

PLANTA 1-9

214,90m²

SUP. CONSTRUIDA +
P/P ZZCC + S.C. TERRAZA

178,46m²

SUP. ÚTIL VIV. (109,64M²) +
S.U. TERRAZA (68,82M²)

141,13m²

SUP. CONSTRUIDA +
P/P ZZCC

120,60m²

SUP. ÚTIL (DIA)
SEGÚN DECRETO 218/2005

128,34m²

SUP. CONST. (DIA)




3 DORMITORIOS

2 BAÑOS

TERRAZA

Hogares creados por familias
para familias, con calidad y
cuidado del detalle.

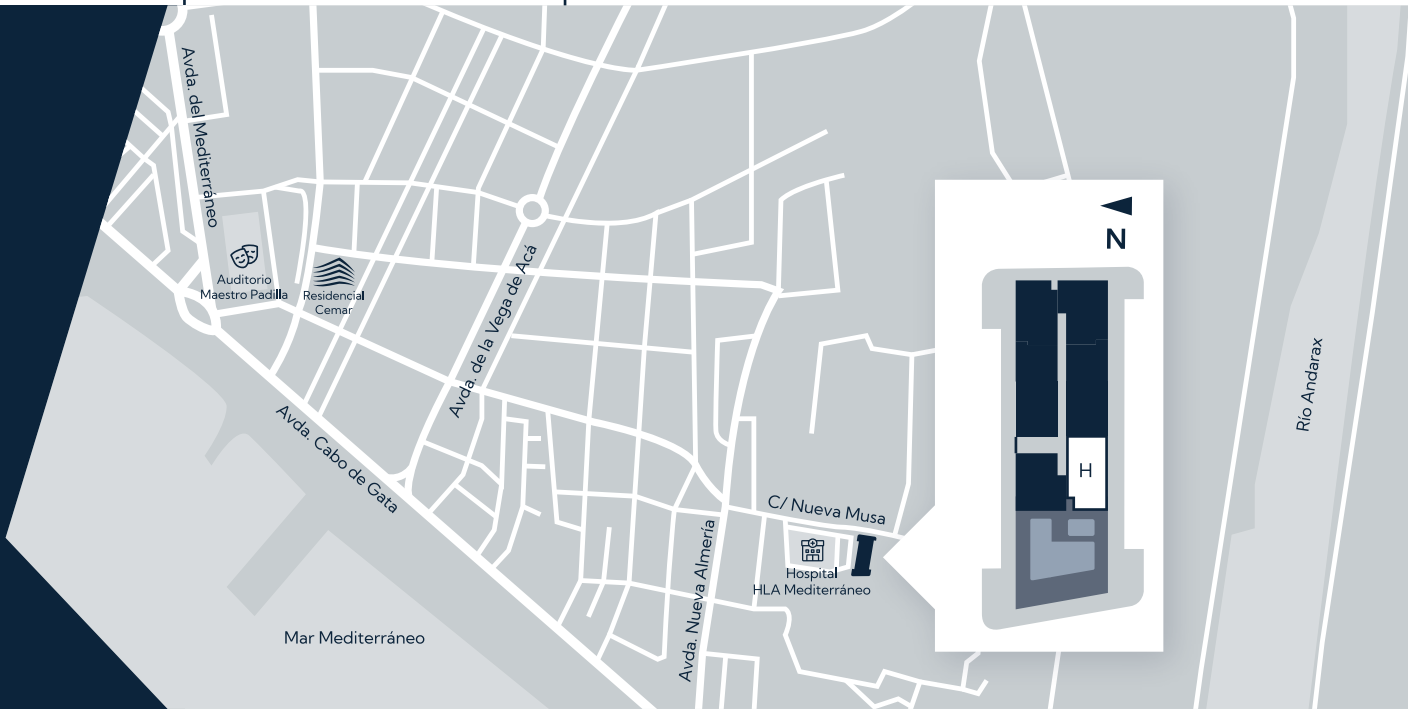

1M 2M 3M 4M 5M

Advertencia legal: El presente plano no es contractual, ya que ha sido elaborado conforme al proyecto básico del edificio y, por tanto, Cervantes Martínez, SL, se reserva la facultad de incluir las modificaciones necesarias por exigencias técnicas y/o jurídicas u ordenadas por cualesquiera administraciones u organismos públicos, ajustándolo en todo caso en el proyecto de ejecución. Los elementos accesorios (por ejemplo, el mobiliario, incluido el de la cocina), son meramente ilustrativos. Los giros de puertas, la ubicación de sanitarios y las dimensiones de pilares y conductos de instalaciones no son vinculantes.

Promueve y construye **CEMAR**